


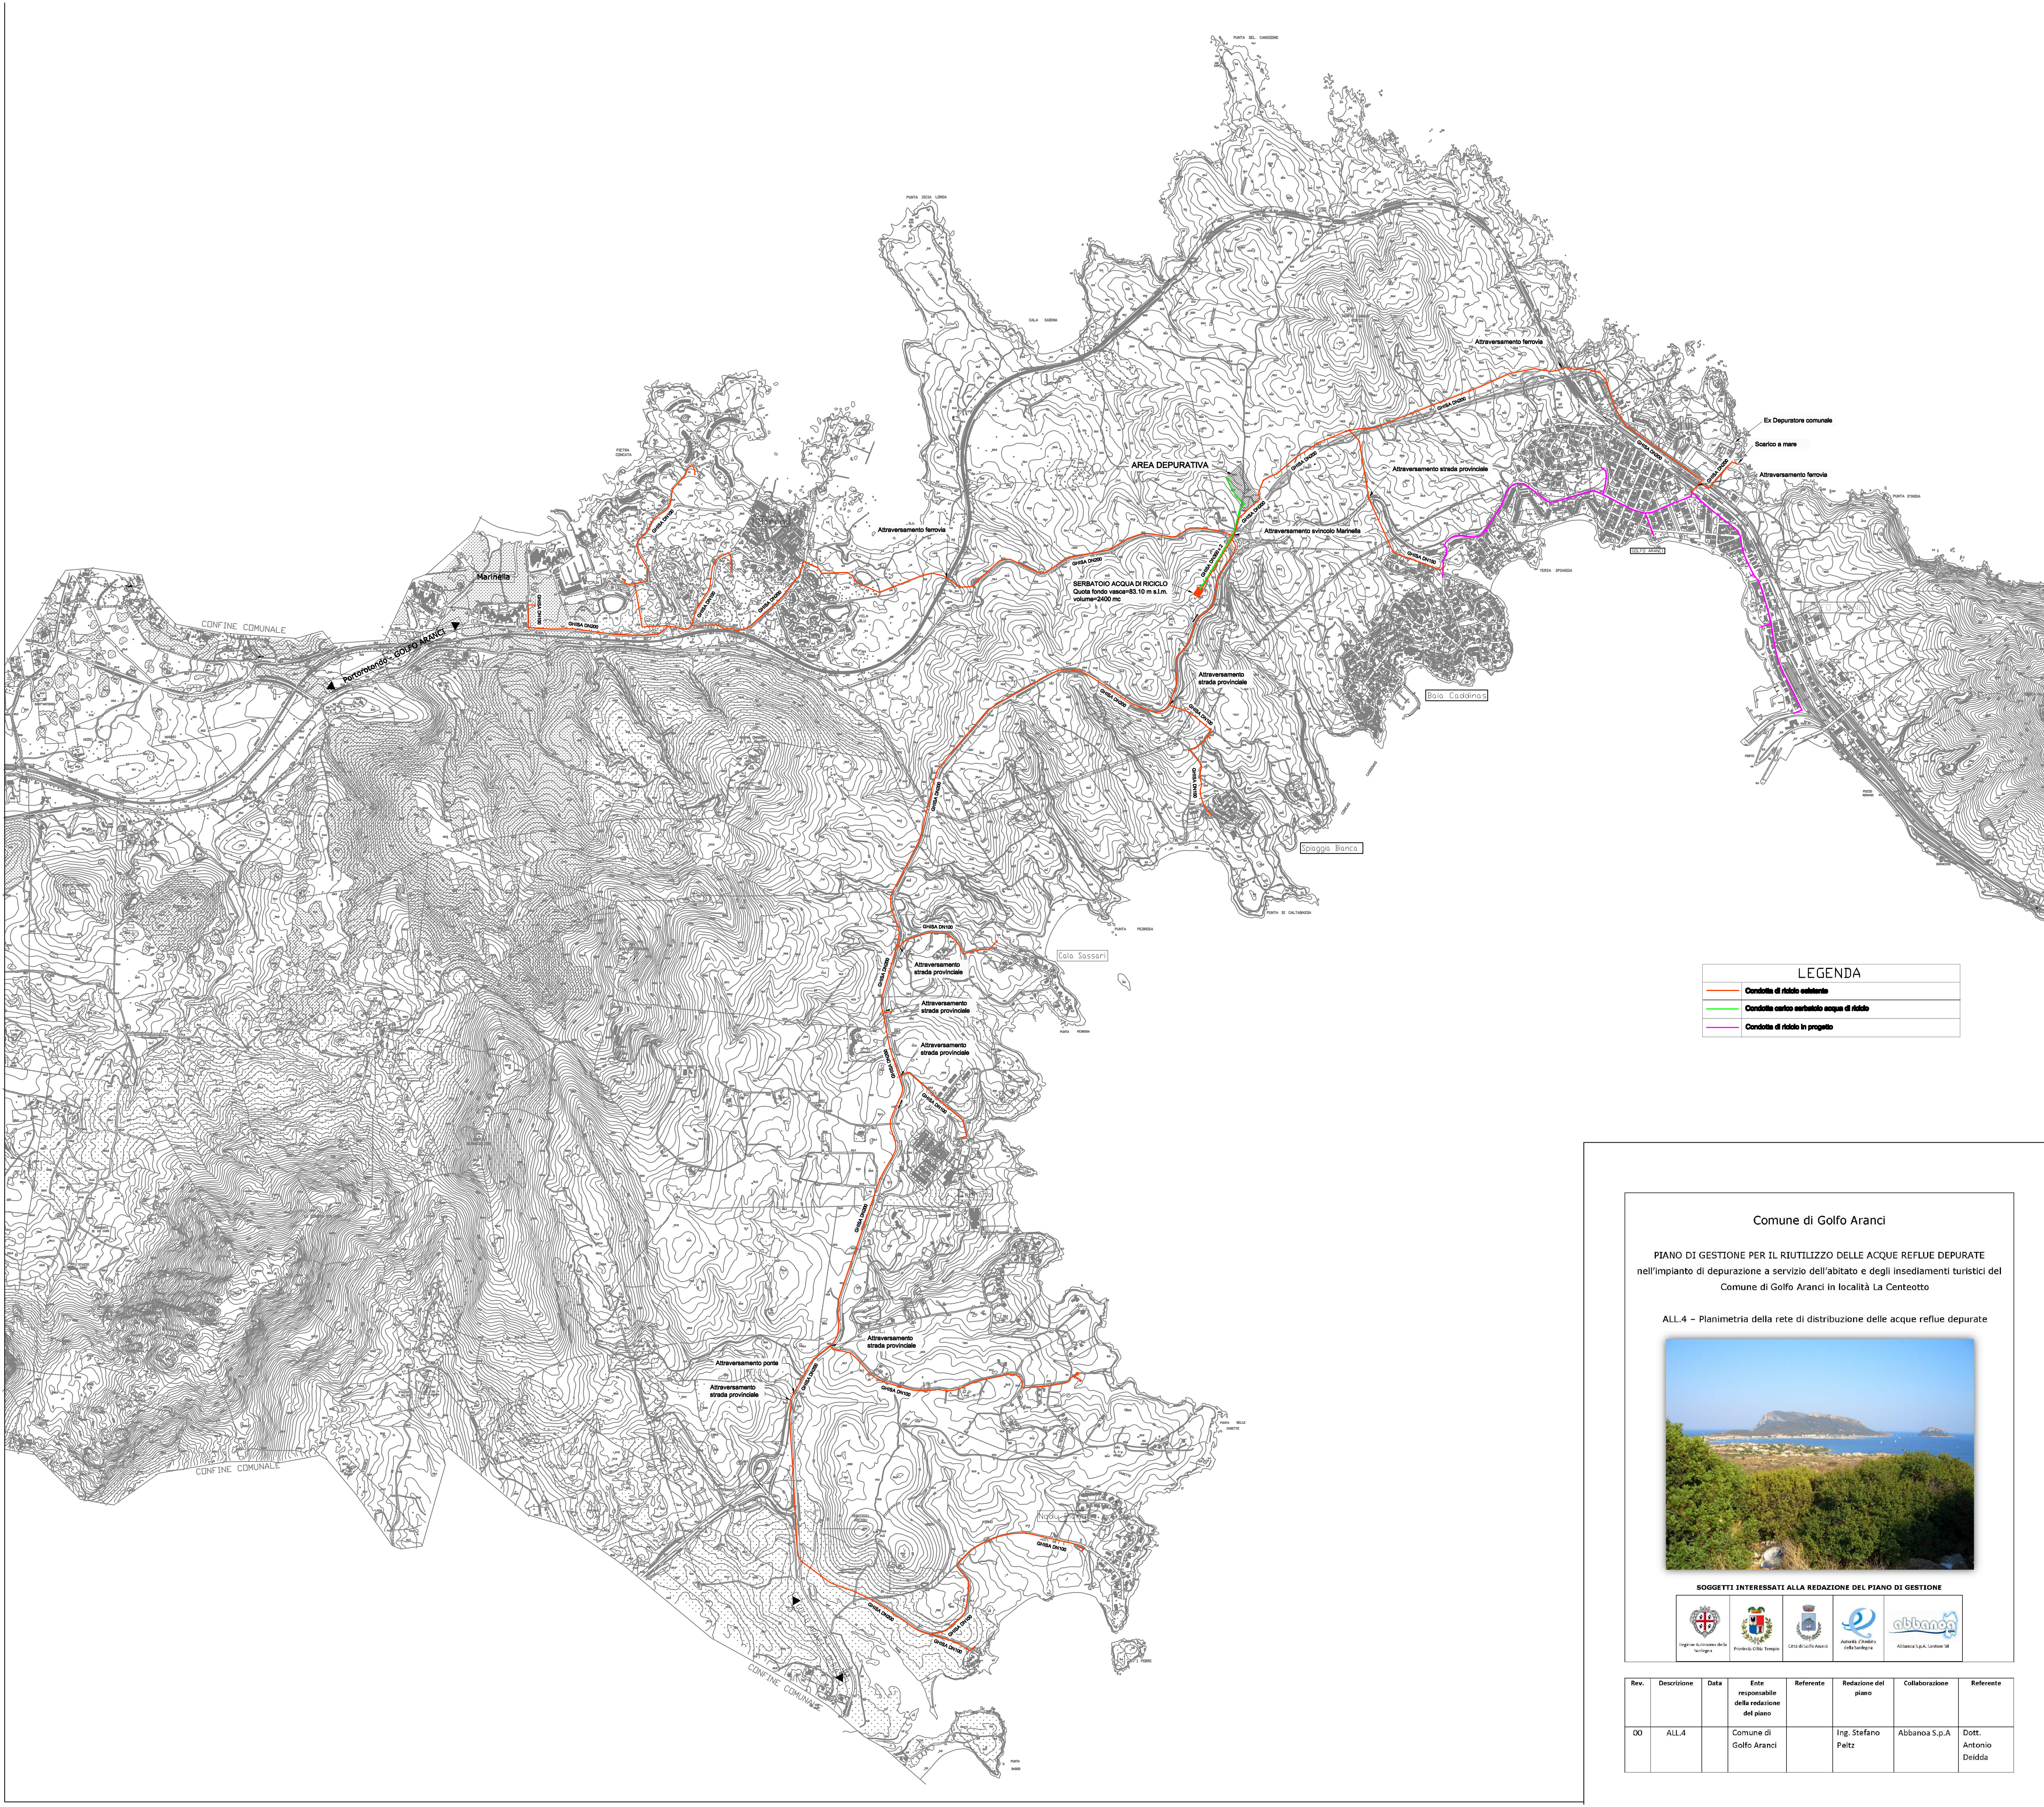

LEGENDA	
—	Condotta di rifiuto esistente
—	Condotta crollo serbatoio acqua di riciclo
—	Condotta di rifiuto in progetto

Comune di Golfo Aranci

PIANO DI GESTIONE PER IL RIUTILIZZO DELLE ACQUE REFLUE DEPURATE
nell'impianto di depurazione a servizio dell'abitato e degli insediamenti turistici del
Comune di Golfo Aranci in località La Centeotto

ALL.4 - Planimetria della rete di distribuzione delle acque reflue depurate



SOGGETTI INTERESSATI ALLA REDAZIONE DEL PIANO DI GESTIONE



Rev.	Descrizione	Data	Ente responsabile della redazione del piano	Referente	Redazione del piano	Collaborazione	Referente
00	ALL.4		Comune di Golfo Aranci		Ing. Stefano Peltz	Abbanoa S.p.A	Dott. Antonio Deidda